

SO	Module max. 3,50 m Gebäude max. 3,00 m
-	-
-	-
-	FD DN max 5°



ZEICHENERKLÄRUNG UND FESTSETZUNGEN

Grenze des räuml. Geltungsbereichs (§ 9 (7) BauGB)

Art der baulichen Nutzung (§ 9 (1) 1 BauGB, § 1-11 BauNVO)

SO Sonstiges Sondergebiet siehe Textteil

Maß der baulichen Nutzung, Dachform (§ 9 (1) 1 BauGB u. § 16-21a BauNVO) (§ 2 (4)-(8) und § 74 (1) LBO)

DN zulässige Dachneigung


FD Flachdach

Bauweise und überbaubare Grundstücksfläche (§ 22,23 BauNVO u. § 9 (1) 2 BauGB)

Baugrenze

Füllschema der Nutzungsschablone

Art der baul. Nutzung	Gebäudehöhe
Grundflächenzahl GRZ	Geschossflächenzahl GFZ
Baumassenzahl BMZ	Bauweise
max. Zahl der Wohnj. je Geb.	Dachform und Dachneigung

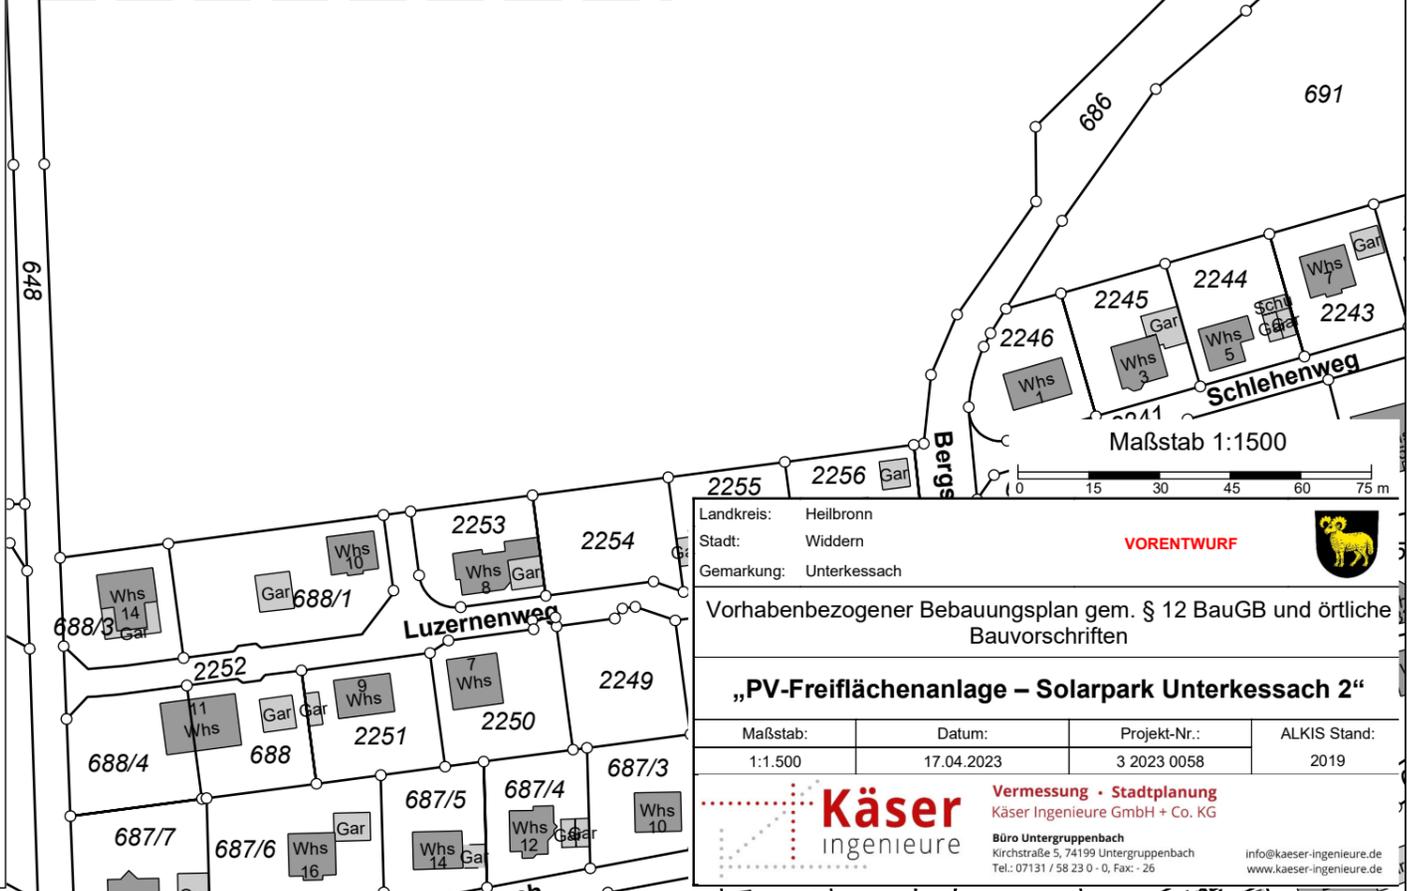

Landkreis: Heilbronn
Stadt: Widdern
Gemarkung: Unterkessach



Vorhabenbezogener Bebauungsplan gem. § 12 BauGB und örtliche Bauvorschriften

„PV-Freiflächenanlage – Solarpark Unterkessach 2“

Maßstab:	Datum:	Projekt-Nr.:	ALKIS Stand:
1:1.500	17.04.2023	3 2023 0058	2019

Käser ingenieure Vermessung · Stadtplanung
Käser Ingenieure GmbH + Co. KG
Büro Untergruppenbach
Kirchstraße 5, 74199 Untergruppenbach
Tel.: 07131 / 58 23 0 - 0, Fax: - 26
info@kaeser-ingenieure.de
www.kaeser-ingenieure.de