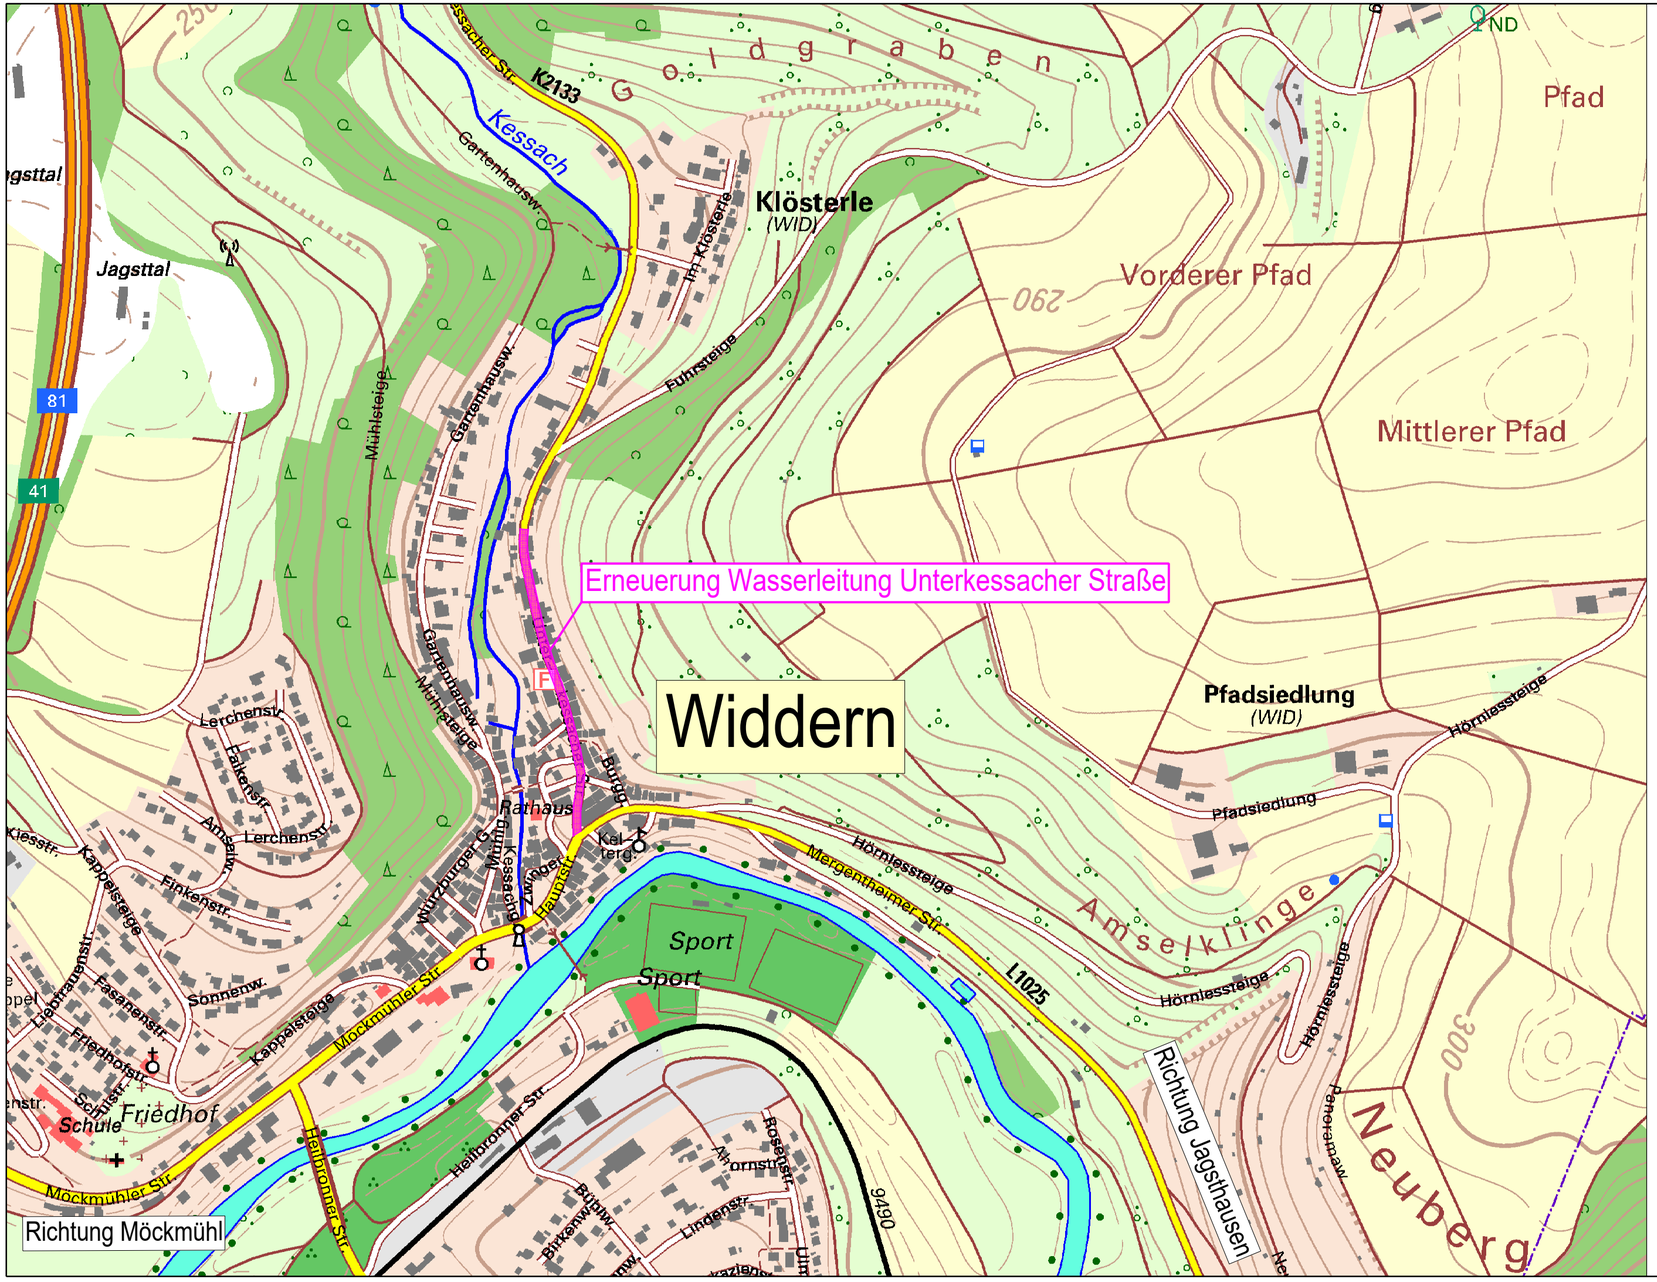

Index	Datum	Art der Änderung	Ersetzt Plan	Zeichen

Planfolge:

WALTER Ingenieure
TAUBERBISCHOFSHEIM · OSTERBURKEN · HEILBRONN · TEUCHERN

Friedrichstraße 1/1
74706 Osterburken
Telefon: 06291 62 06-0
info-os@walteringenieure.de
www.walteringenieure.de

Projekt Nr.: 25.02.3710	Version: 27.2 5193		Datum	Zeichen
Datei: ... \ 23710-01-VPc \ DEP_U__0		Grunddaten		
Format(b/h): 580 mm / 297 mm		Vermessungsdaten	Aug 2025	CB3
Planausschnitt: Ausschnitt1		bearbeitet	Aug 2025	SC3
Plannummer: U 02-01		gezeichnet	Aug 2025	FG3/HO3
		geprüft	Aug 2025	CS3
		Koordinatensystem:	Höhensystem:	

Stadt Widdern

Erneuerung Wasserleitung
Unterkessacher Straße

-Entwurfsplanung 2025-

Anlage:

Maßstab: 1:5.000

Übersichtskarte

Aufgestellt:
Osterburken, 05.09.2025

Sans

Sans

Für den Vorhabenträger:
Stadt Widdern

Kopf, Bürgermeister