


Höhenplan,
Wasserleitung (WV001)

nur zur Ausschreibung

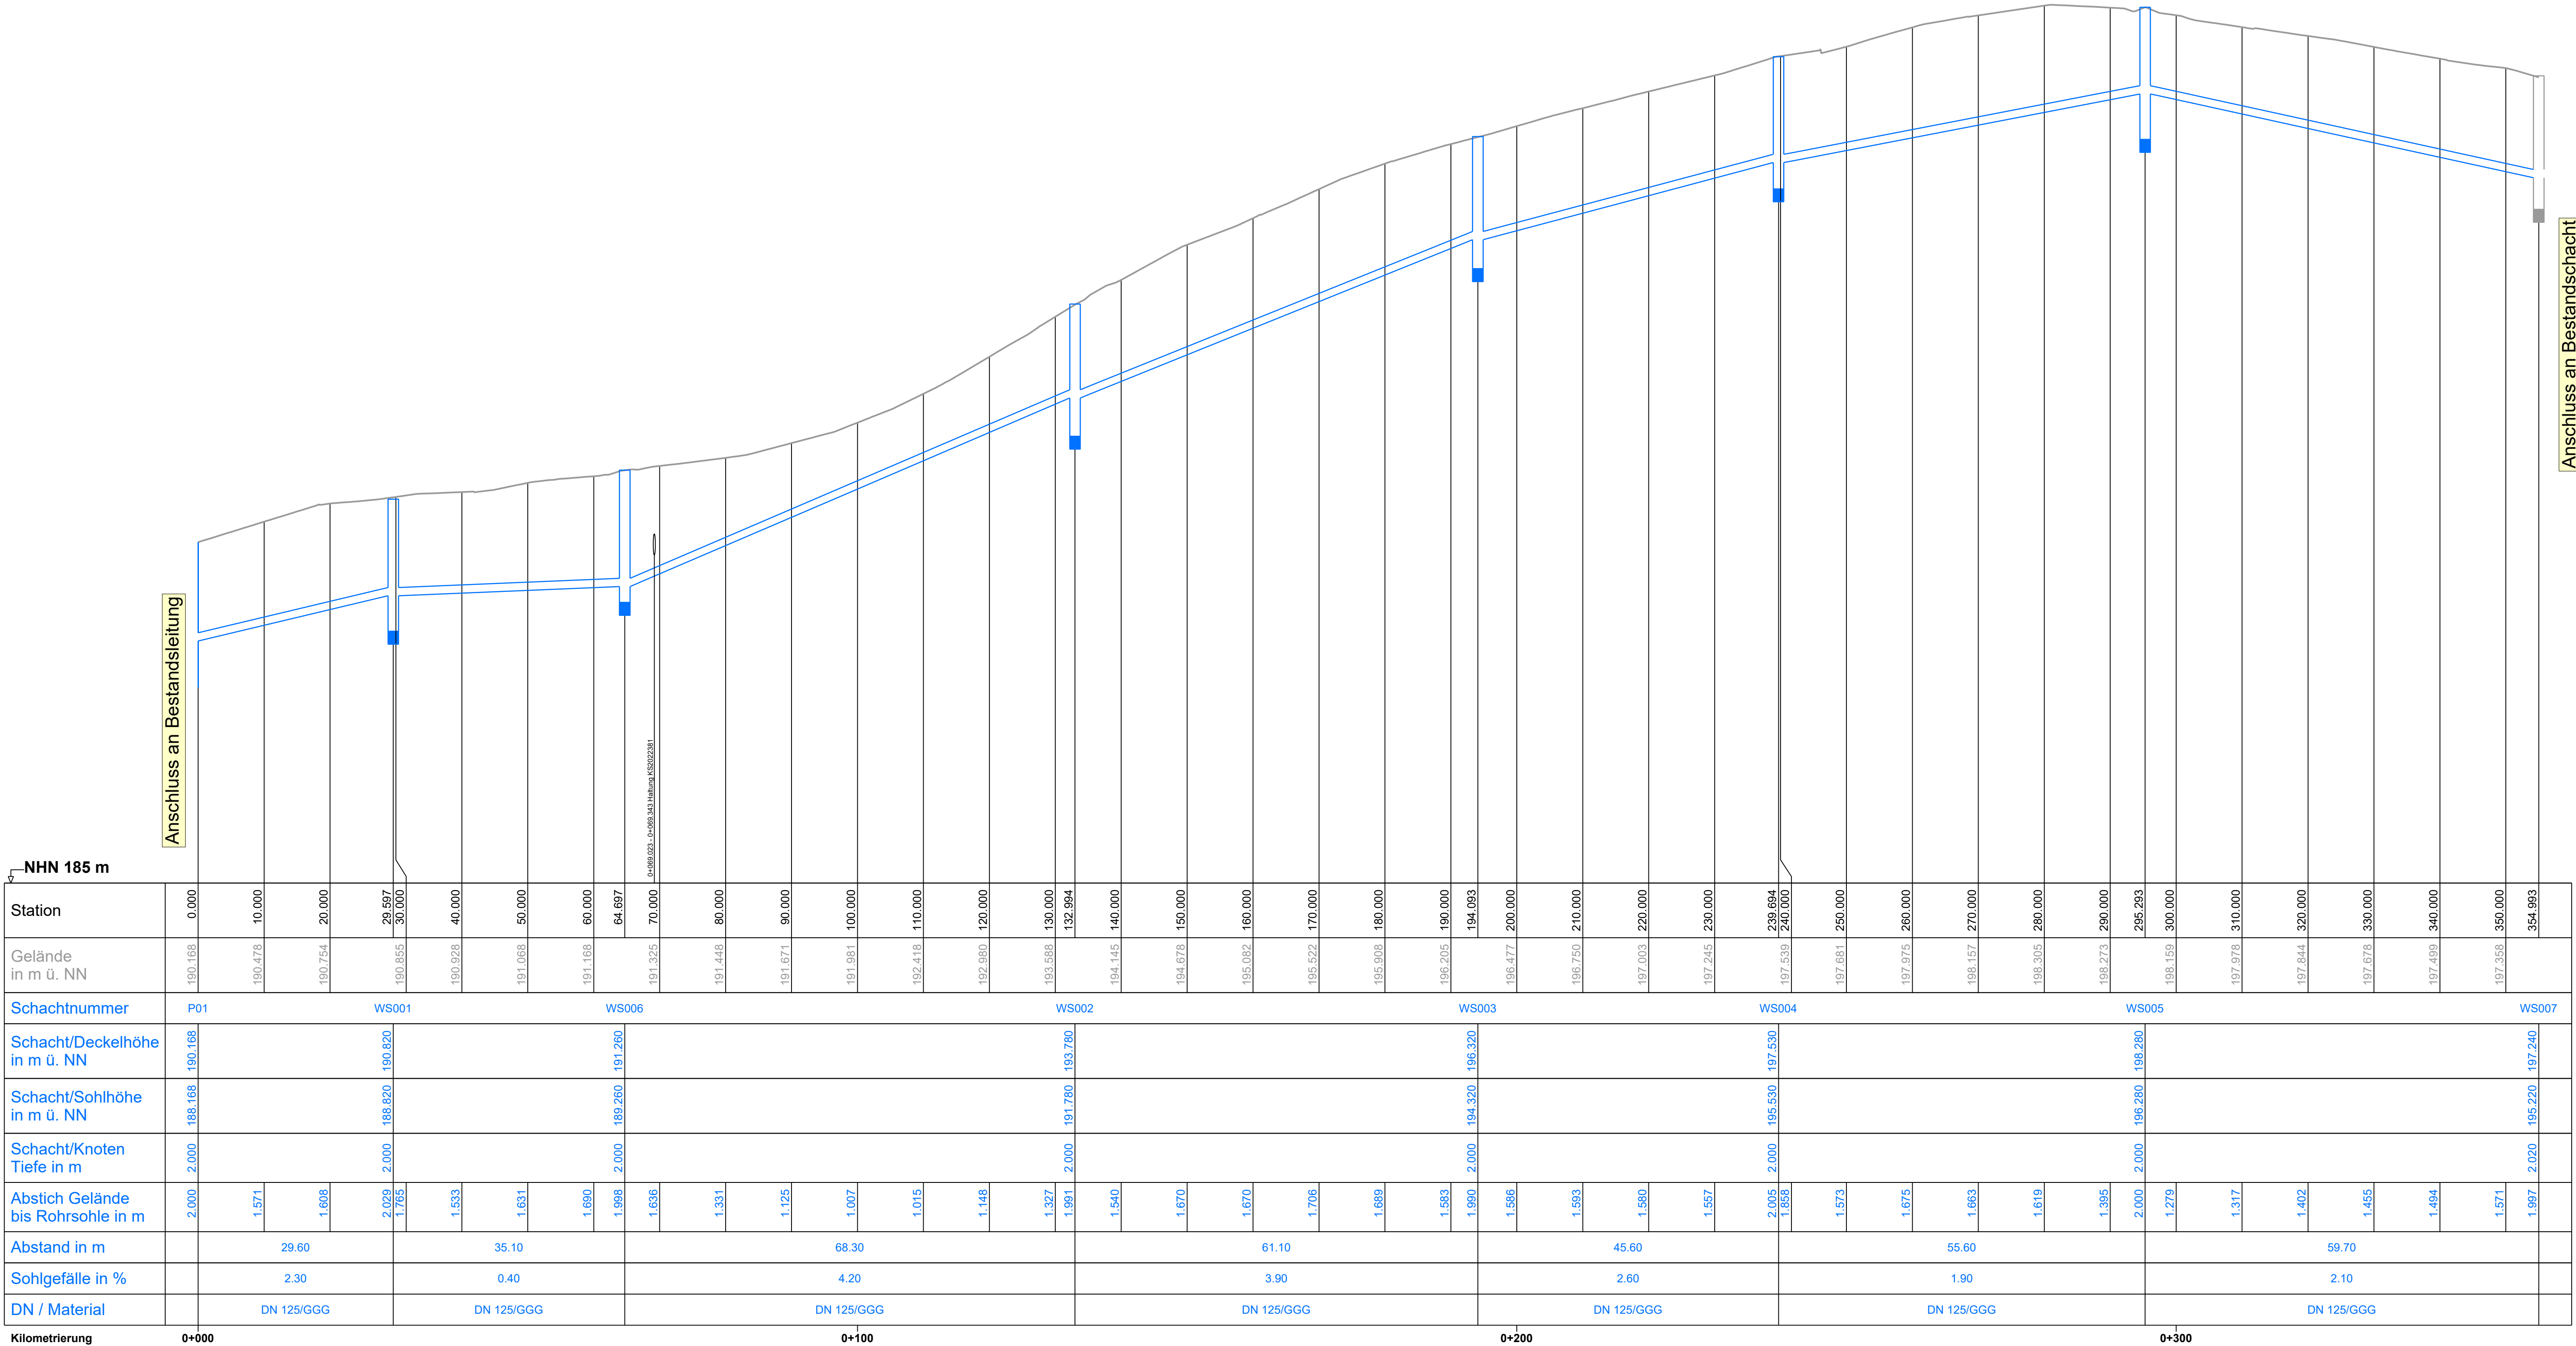

Index	Datum	Art der Änderung	Ersetzt Plan	Zeichen
Planfolge:				
 WALTER Ingenieure		Friedrichstraße 1/1 74706 Osterburken Telefon: 06291 62 06-0 info-os@walteringenieure.de www.walteringenieure.de		
TAUBERBSCHOPFSHEIM · OSTERBÜRKEN · HEILBRONN · TEUCHERN				
Projekt Nr.: 25.02.3710	Version: 27.2.5193	Datum	Zeichen	
Dat.: 1.23710-01-VP-1	DEPWH110_0	Grunddaten		
Format(b): 1135 mm / 594 mm		Vermessungsdaten		
Planabschnitt: Ausschnitt1		bearbeitet	Aug 2025	SC3
Plannummer:		gezeichnet	Aug 2025	HO3/NS3
		geprüft	Aug 2025	CS3
		Koordinatensystem:	Höhensystem:	
 Stadt Widdern		Anlage:		
		Maßstab: 1:500/50		
Erneuerung Wasserleitung Unterkessacher Straße				
-Entwurfplanung 2025-				
Höhenplan, Wasserleitung				
Aufgestellt: Osterburken, 05.09.2025		Für den Vorhabenträger: Stadt Widdern		
 Sars		Kopf, Bürgermeister		